



**Konzertbestuhlung
Gemeindesaal**
 Reihen: 11
 Stühle pro Reihe: 12 bzw. 13
 Gesamt: 237 Sitzplätze

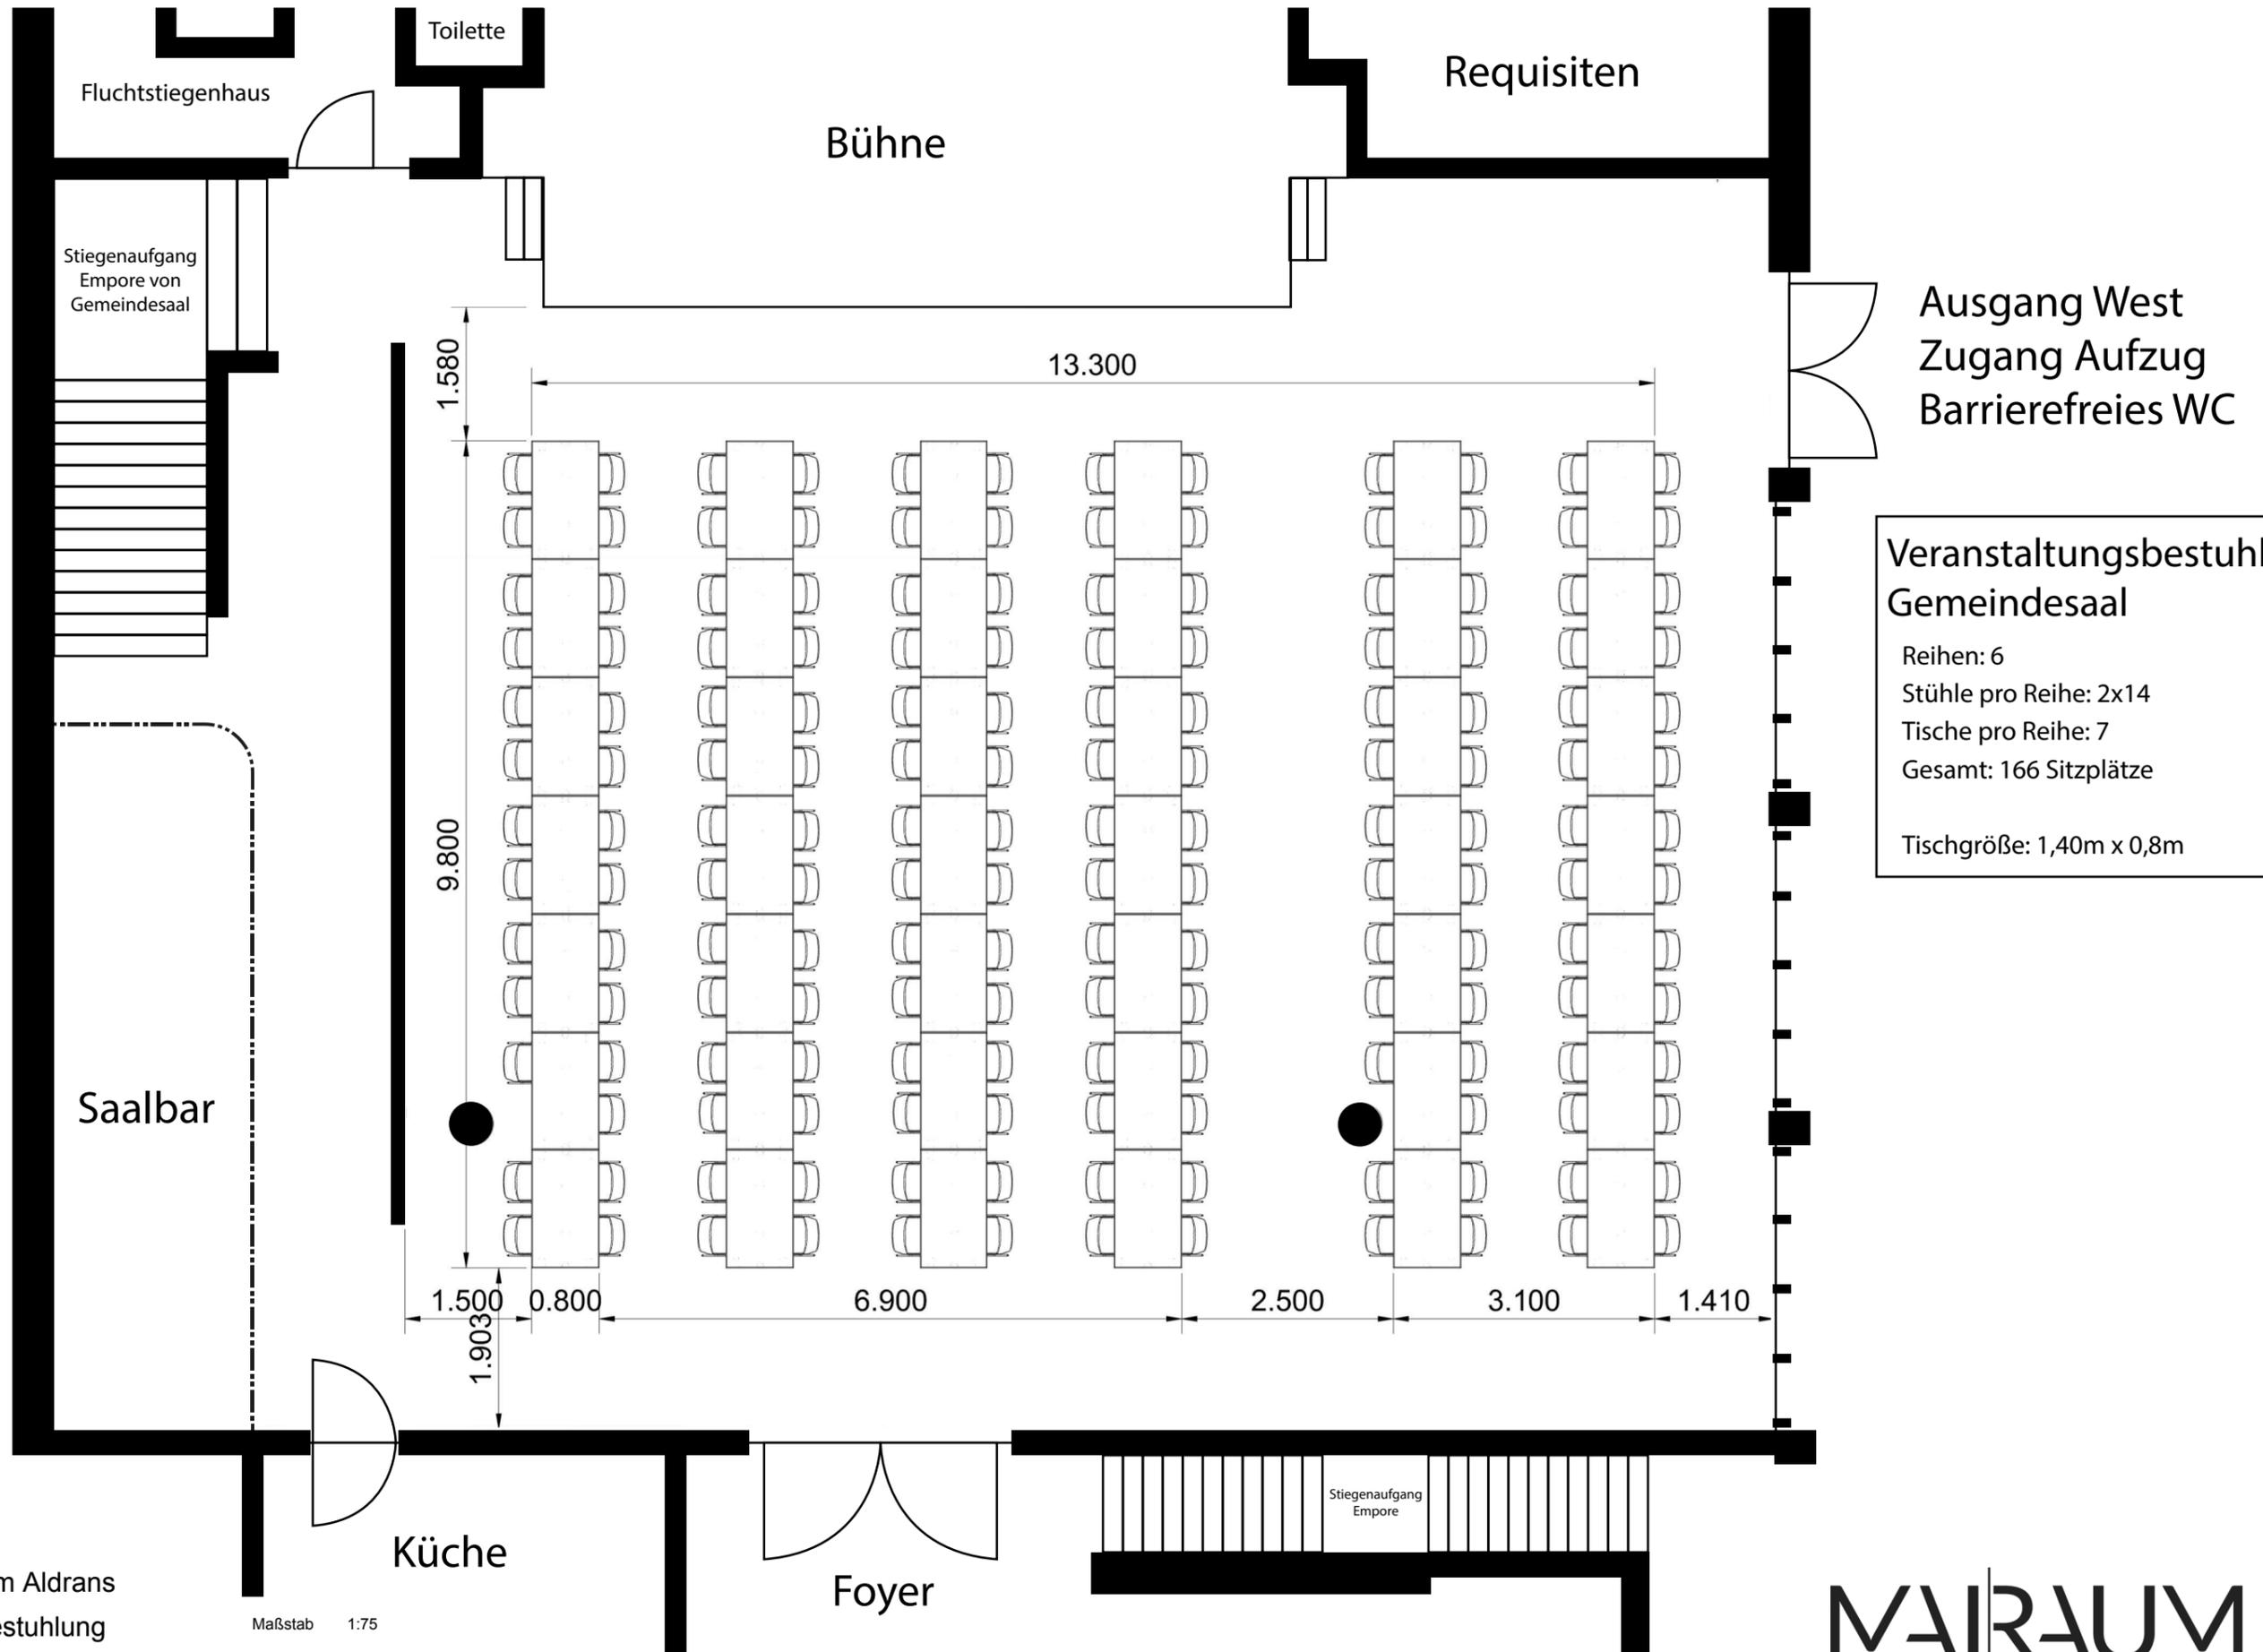

**Veranstaltungsbestuhlung
Gemeindesaal**

Reihen: 6
 Stühle pro Reihe: 2x14
 Tische pro Reihe: 7
 Gesamt: 166 Sitzplätze

Tischgröße: 1,40m x 0,8m

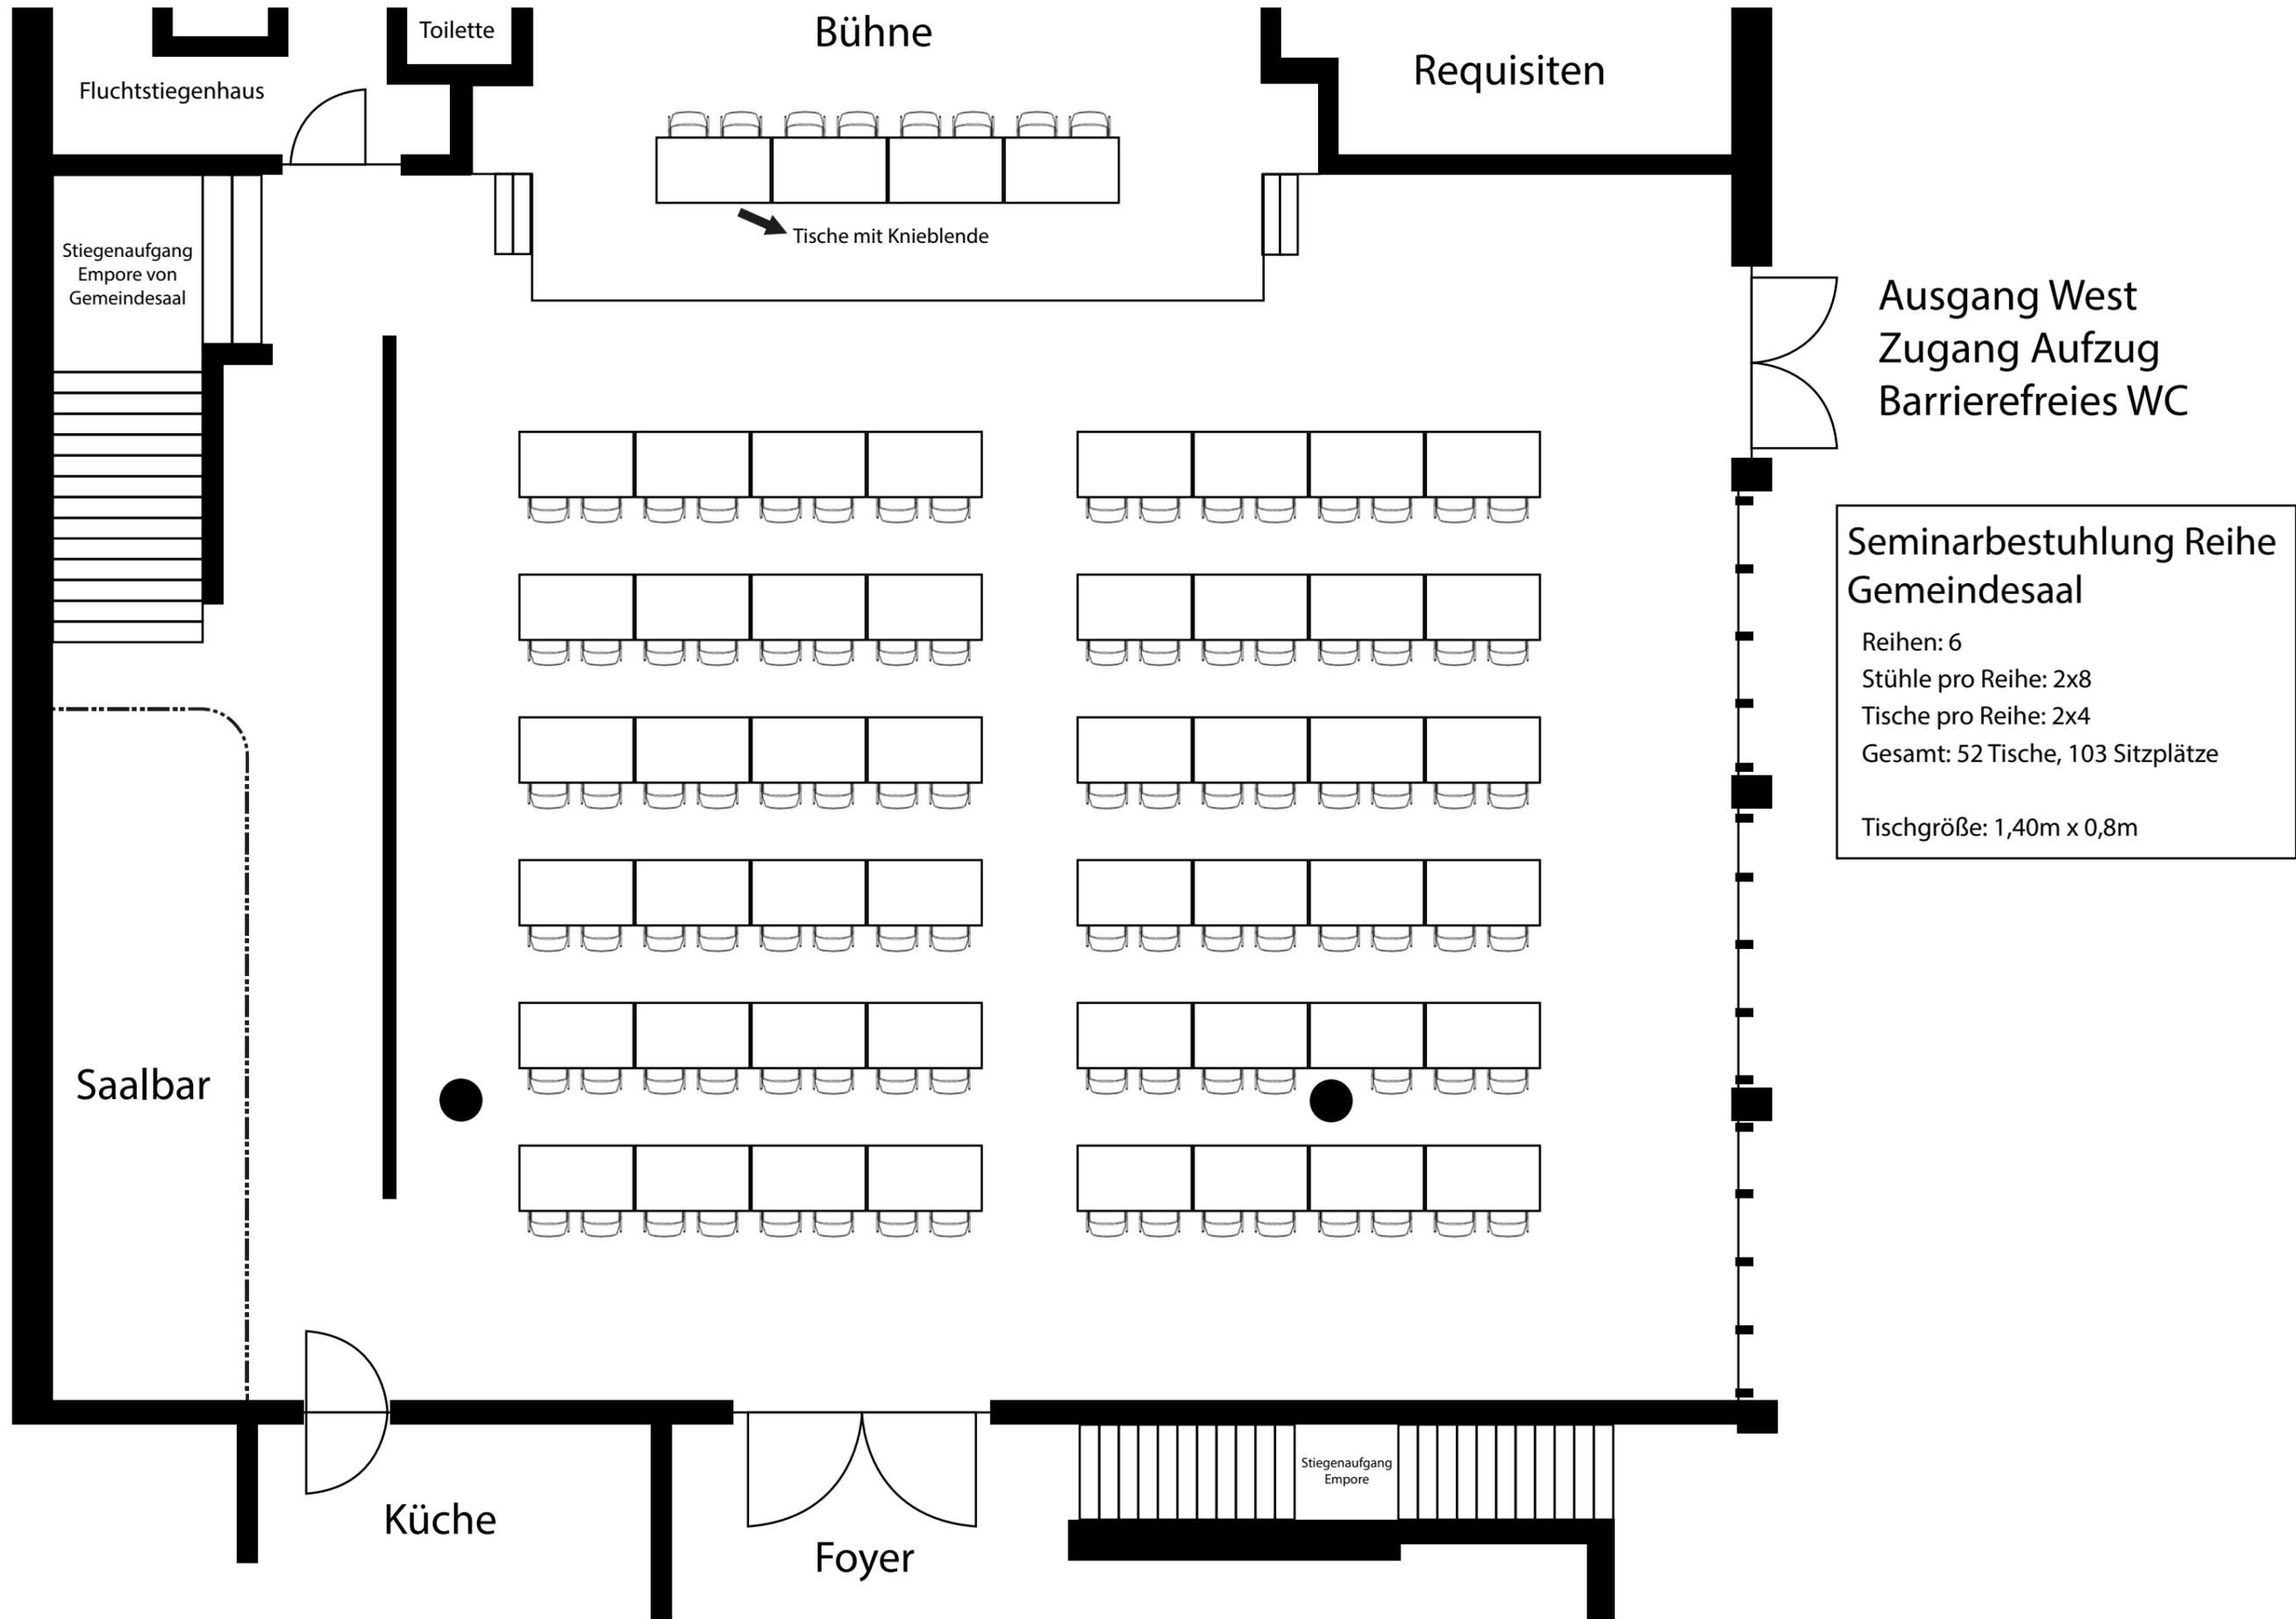

Fluchtstiegenhaus

Toilette

Bühne

Requisiten

Stiegenaufgang
Empore von
Gemeindesaal

Tische mit Knieblende

Ausgang West
Zugang Aufzug
Barrierefreies WC

**Seminarbestuhlung Reihe
Gemeindesaal**

Reihen: 6
Stühle pro Reihe: 2x8
Tische pro Reihe: 2x4
Gesamt: 52 Tische, 103 Sitzplätze

Tischgröße: 1,40m x 0,8m

Saalbar

Küche

Foyer

Stiegenaufgang
Empore