



**Konzertbestuhlung  
Mehrzweckraum**  
 Reihen: 8  
 Stühle pro Reihe: 11  
 Gesamt: 88 Sitzplätze

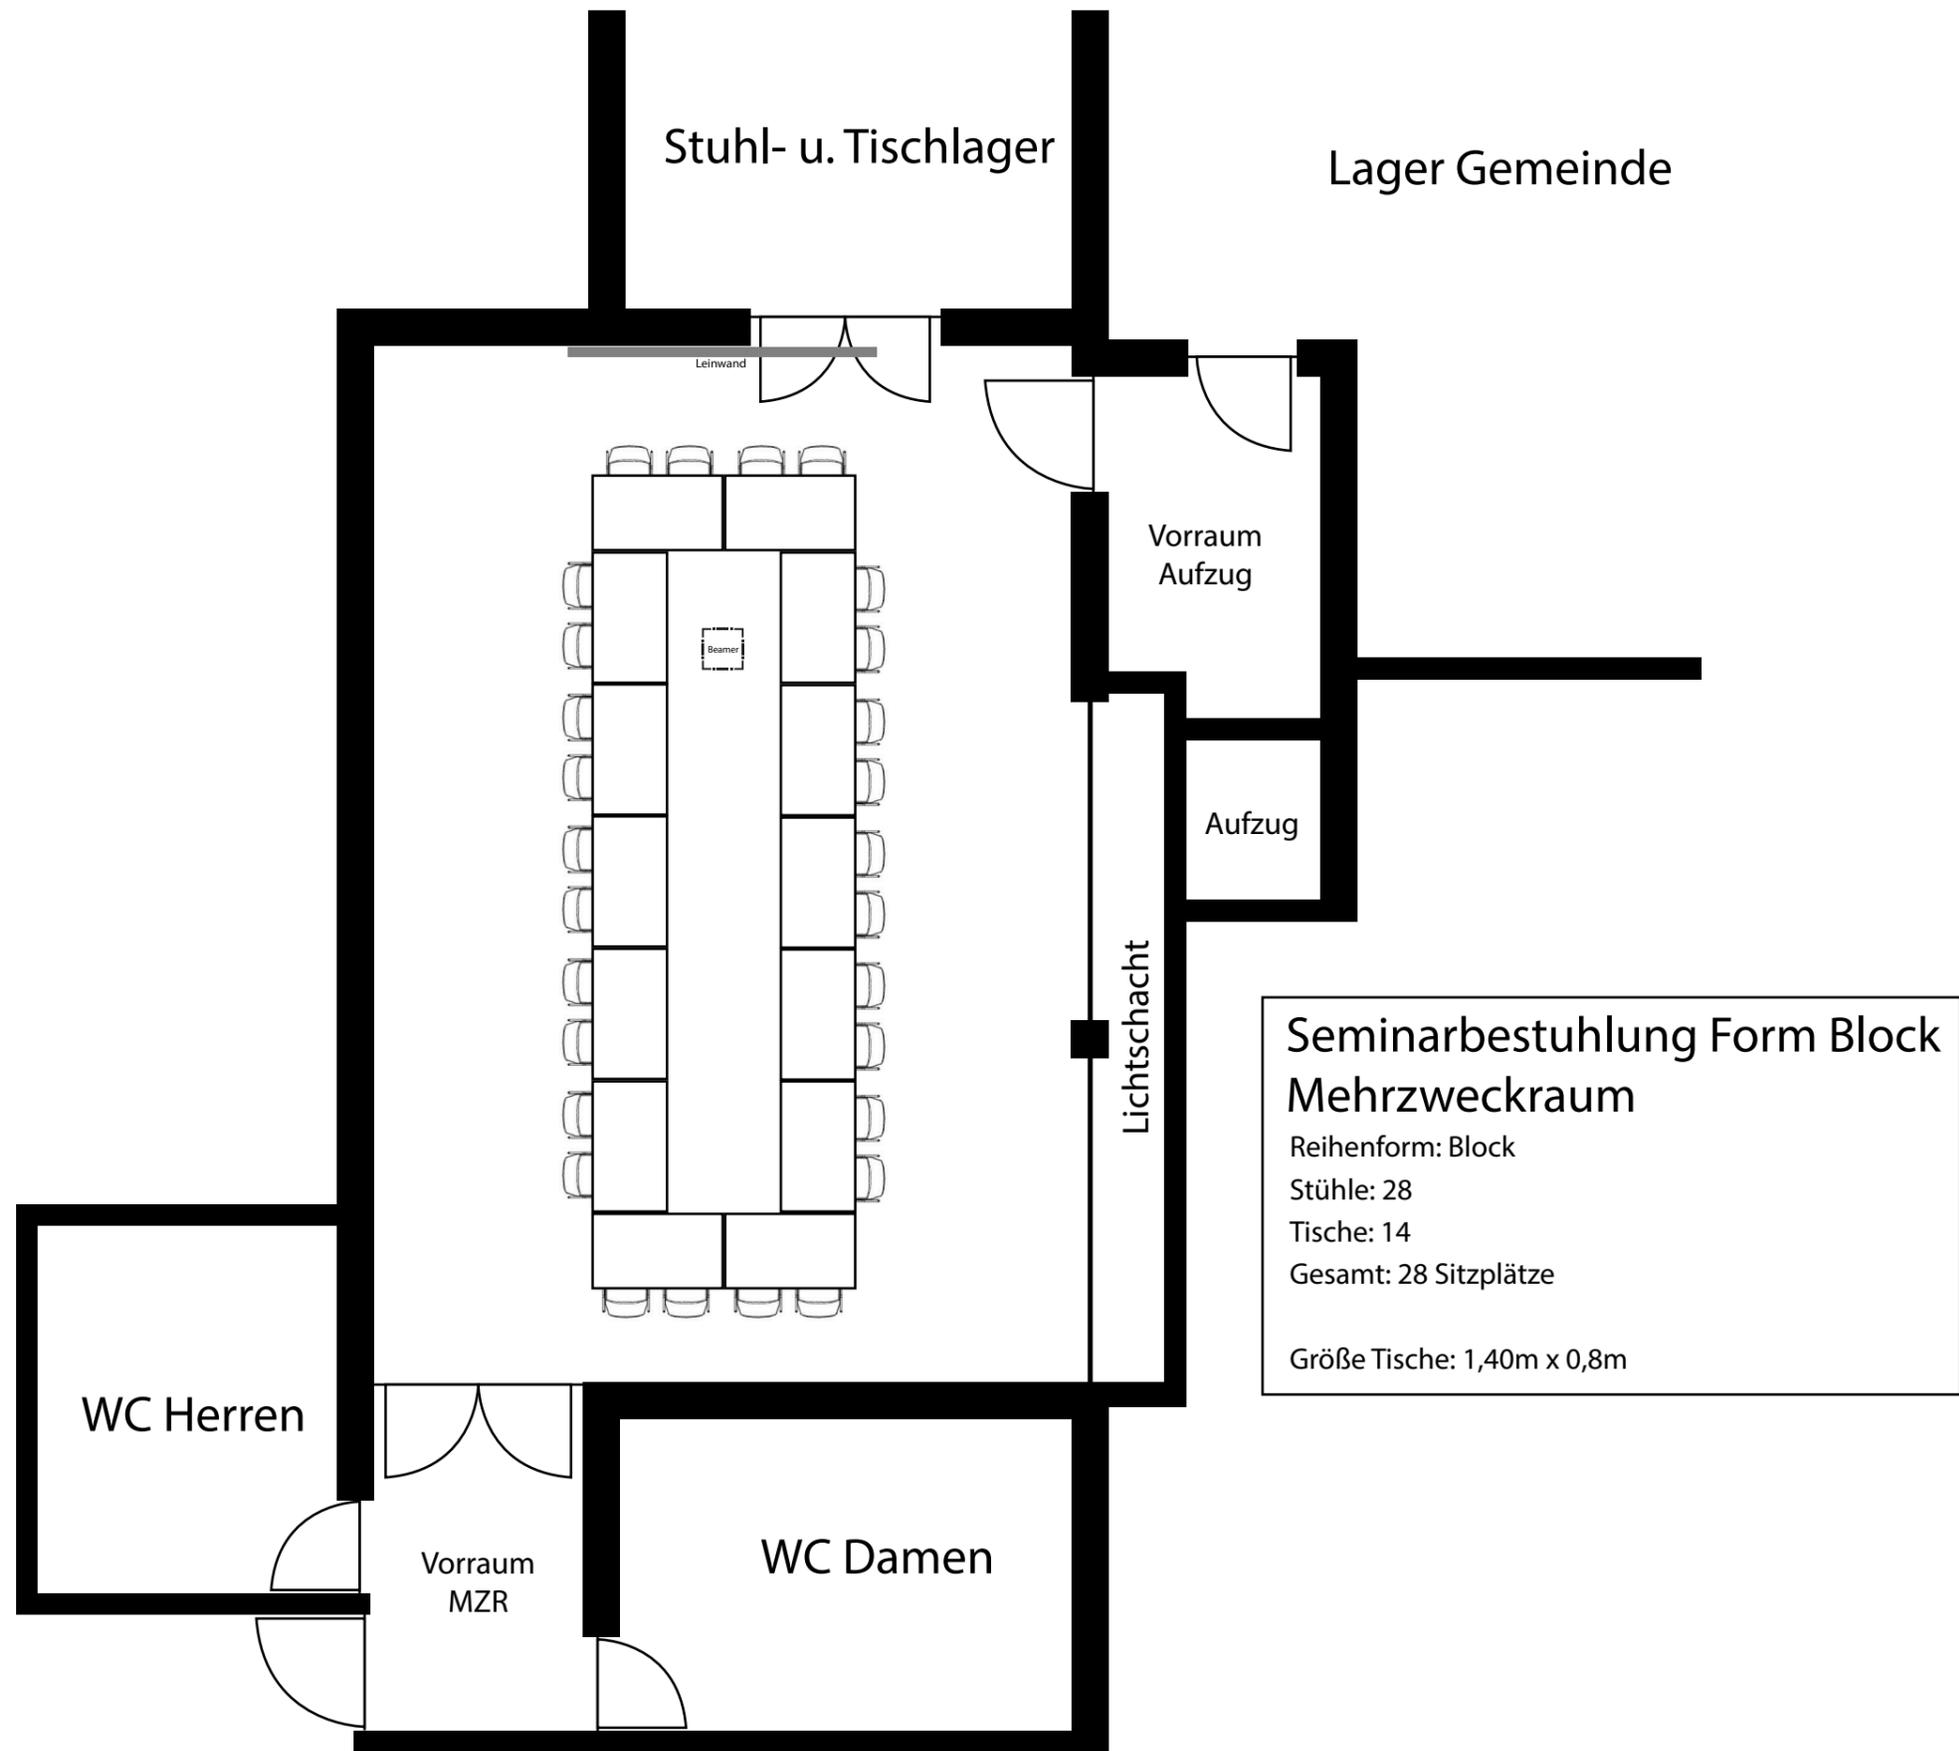


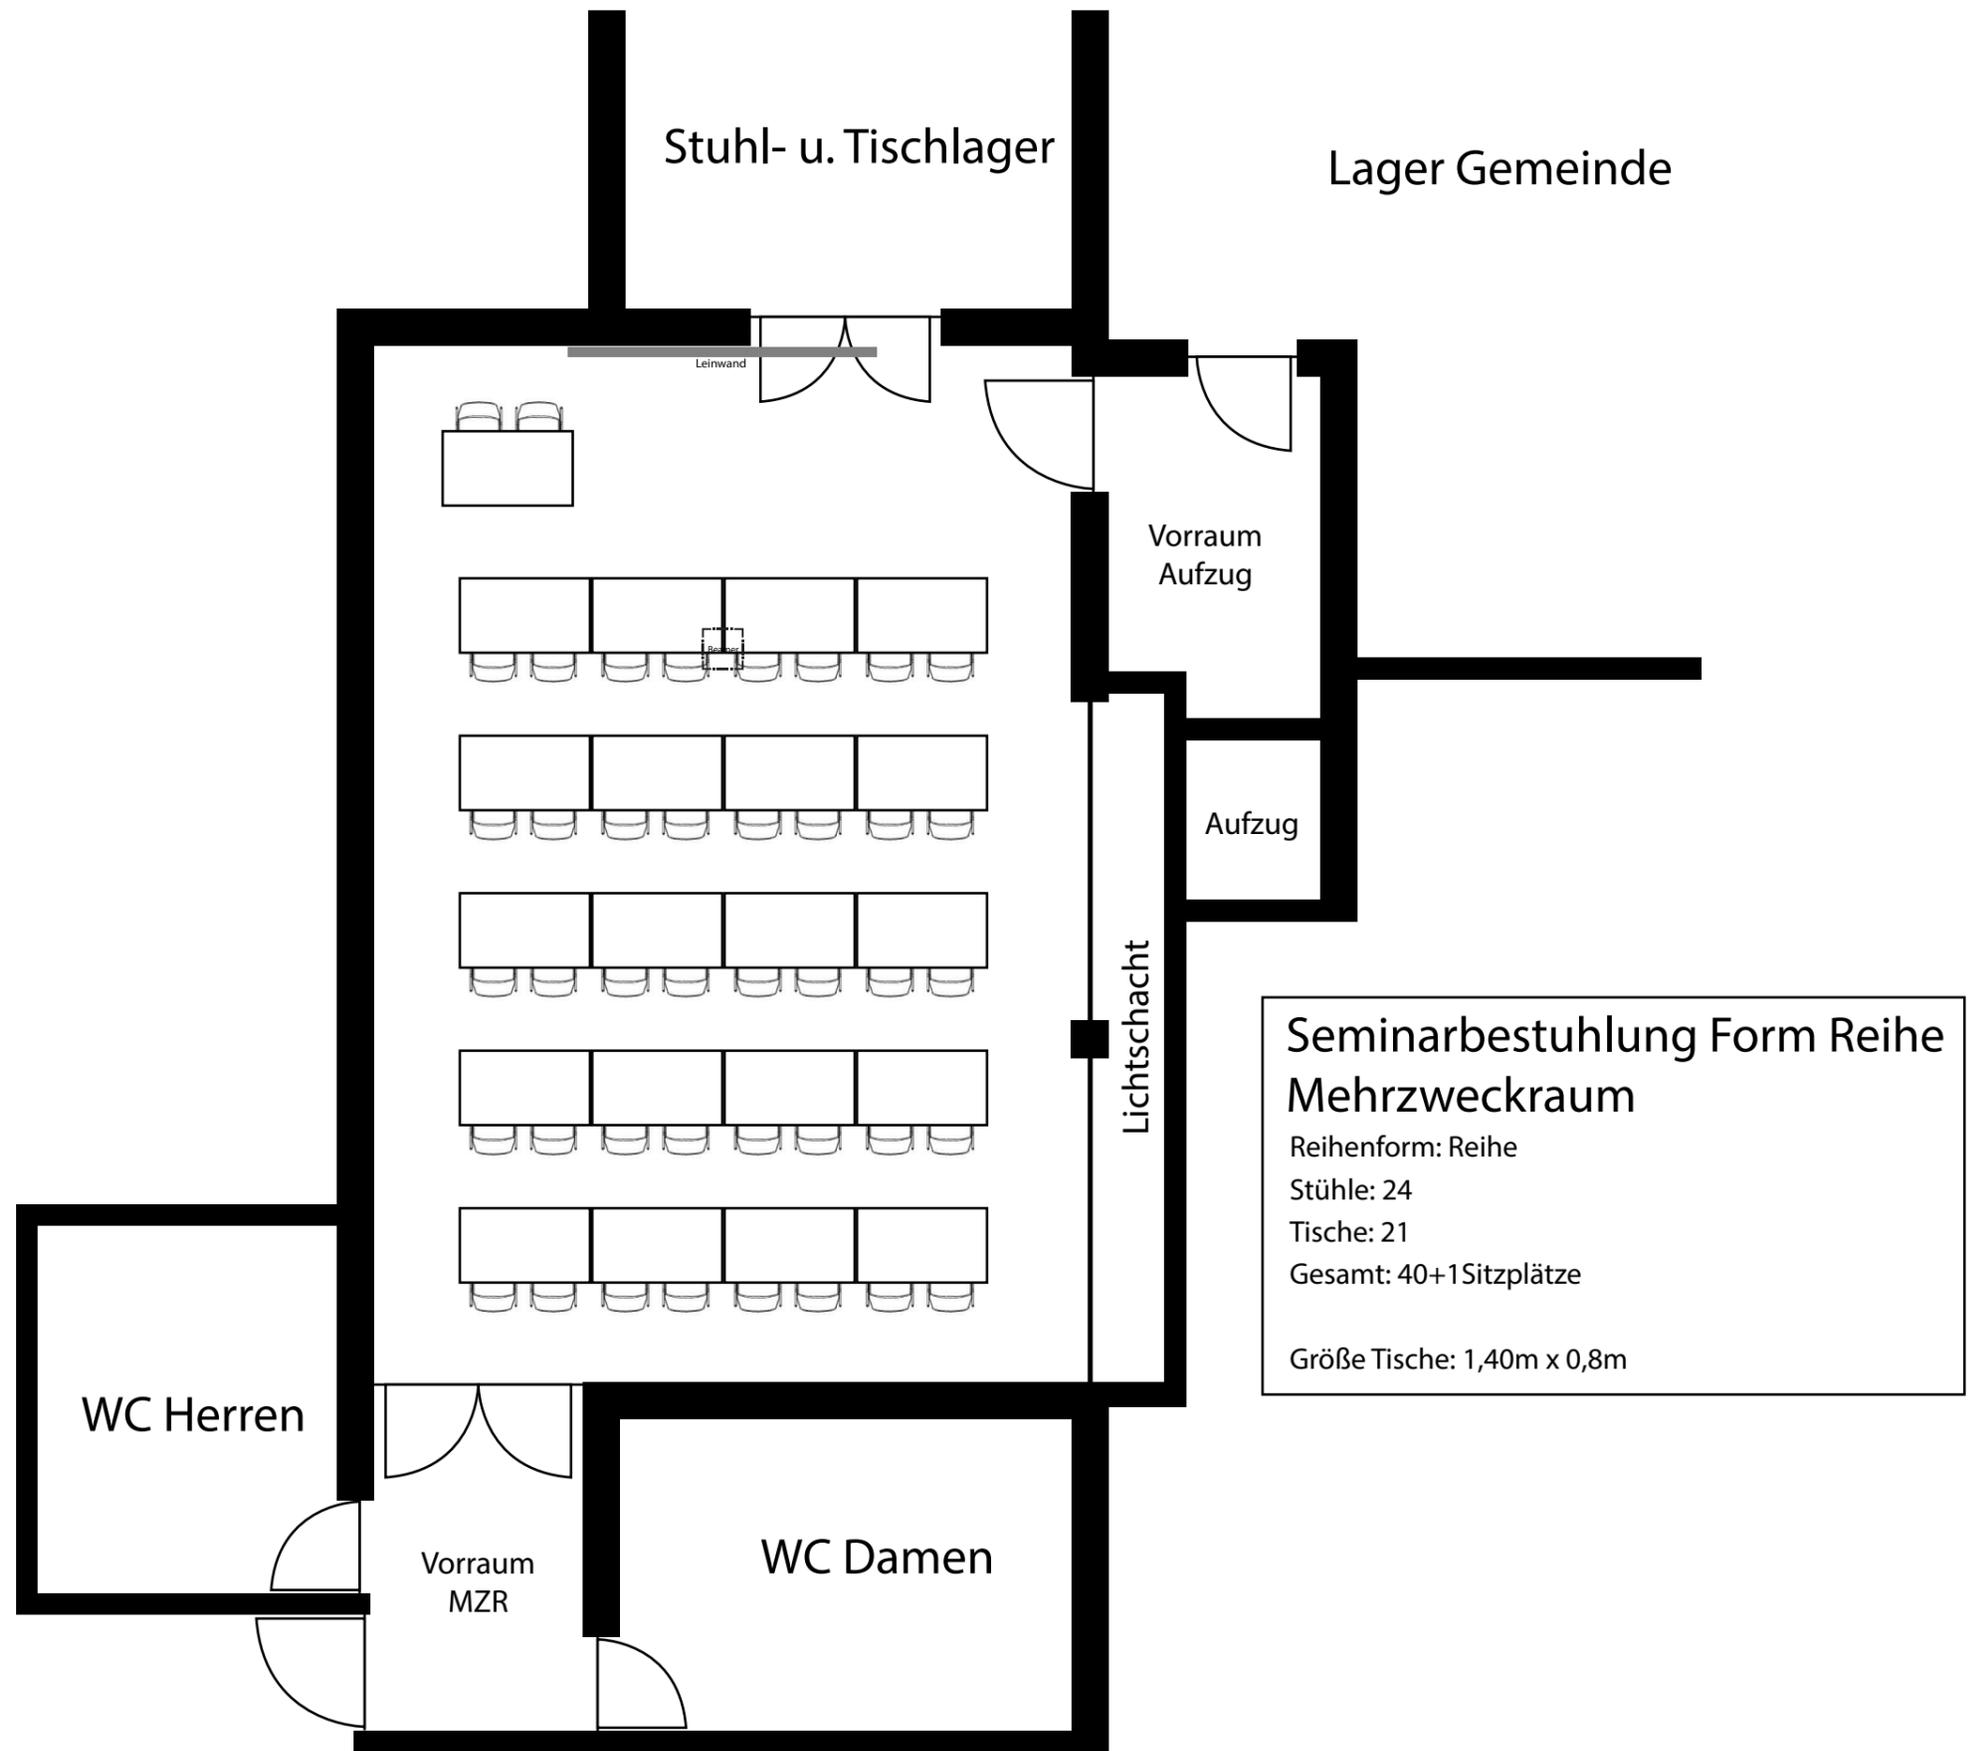


**Seminarbestuhlung Form Reihe  
Mehrzweckraum**

Reihenform: Reihe  
 Stühle: 24  
 Tische: 21  
 Gesamt: 40+1 Sitzplätze

Größe Tische: 1,40m x 0,8m

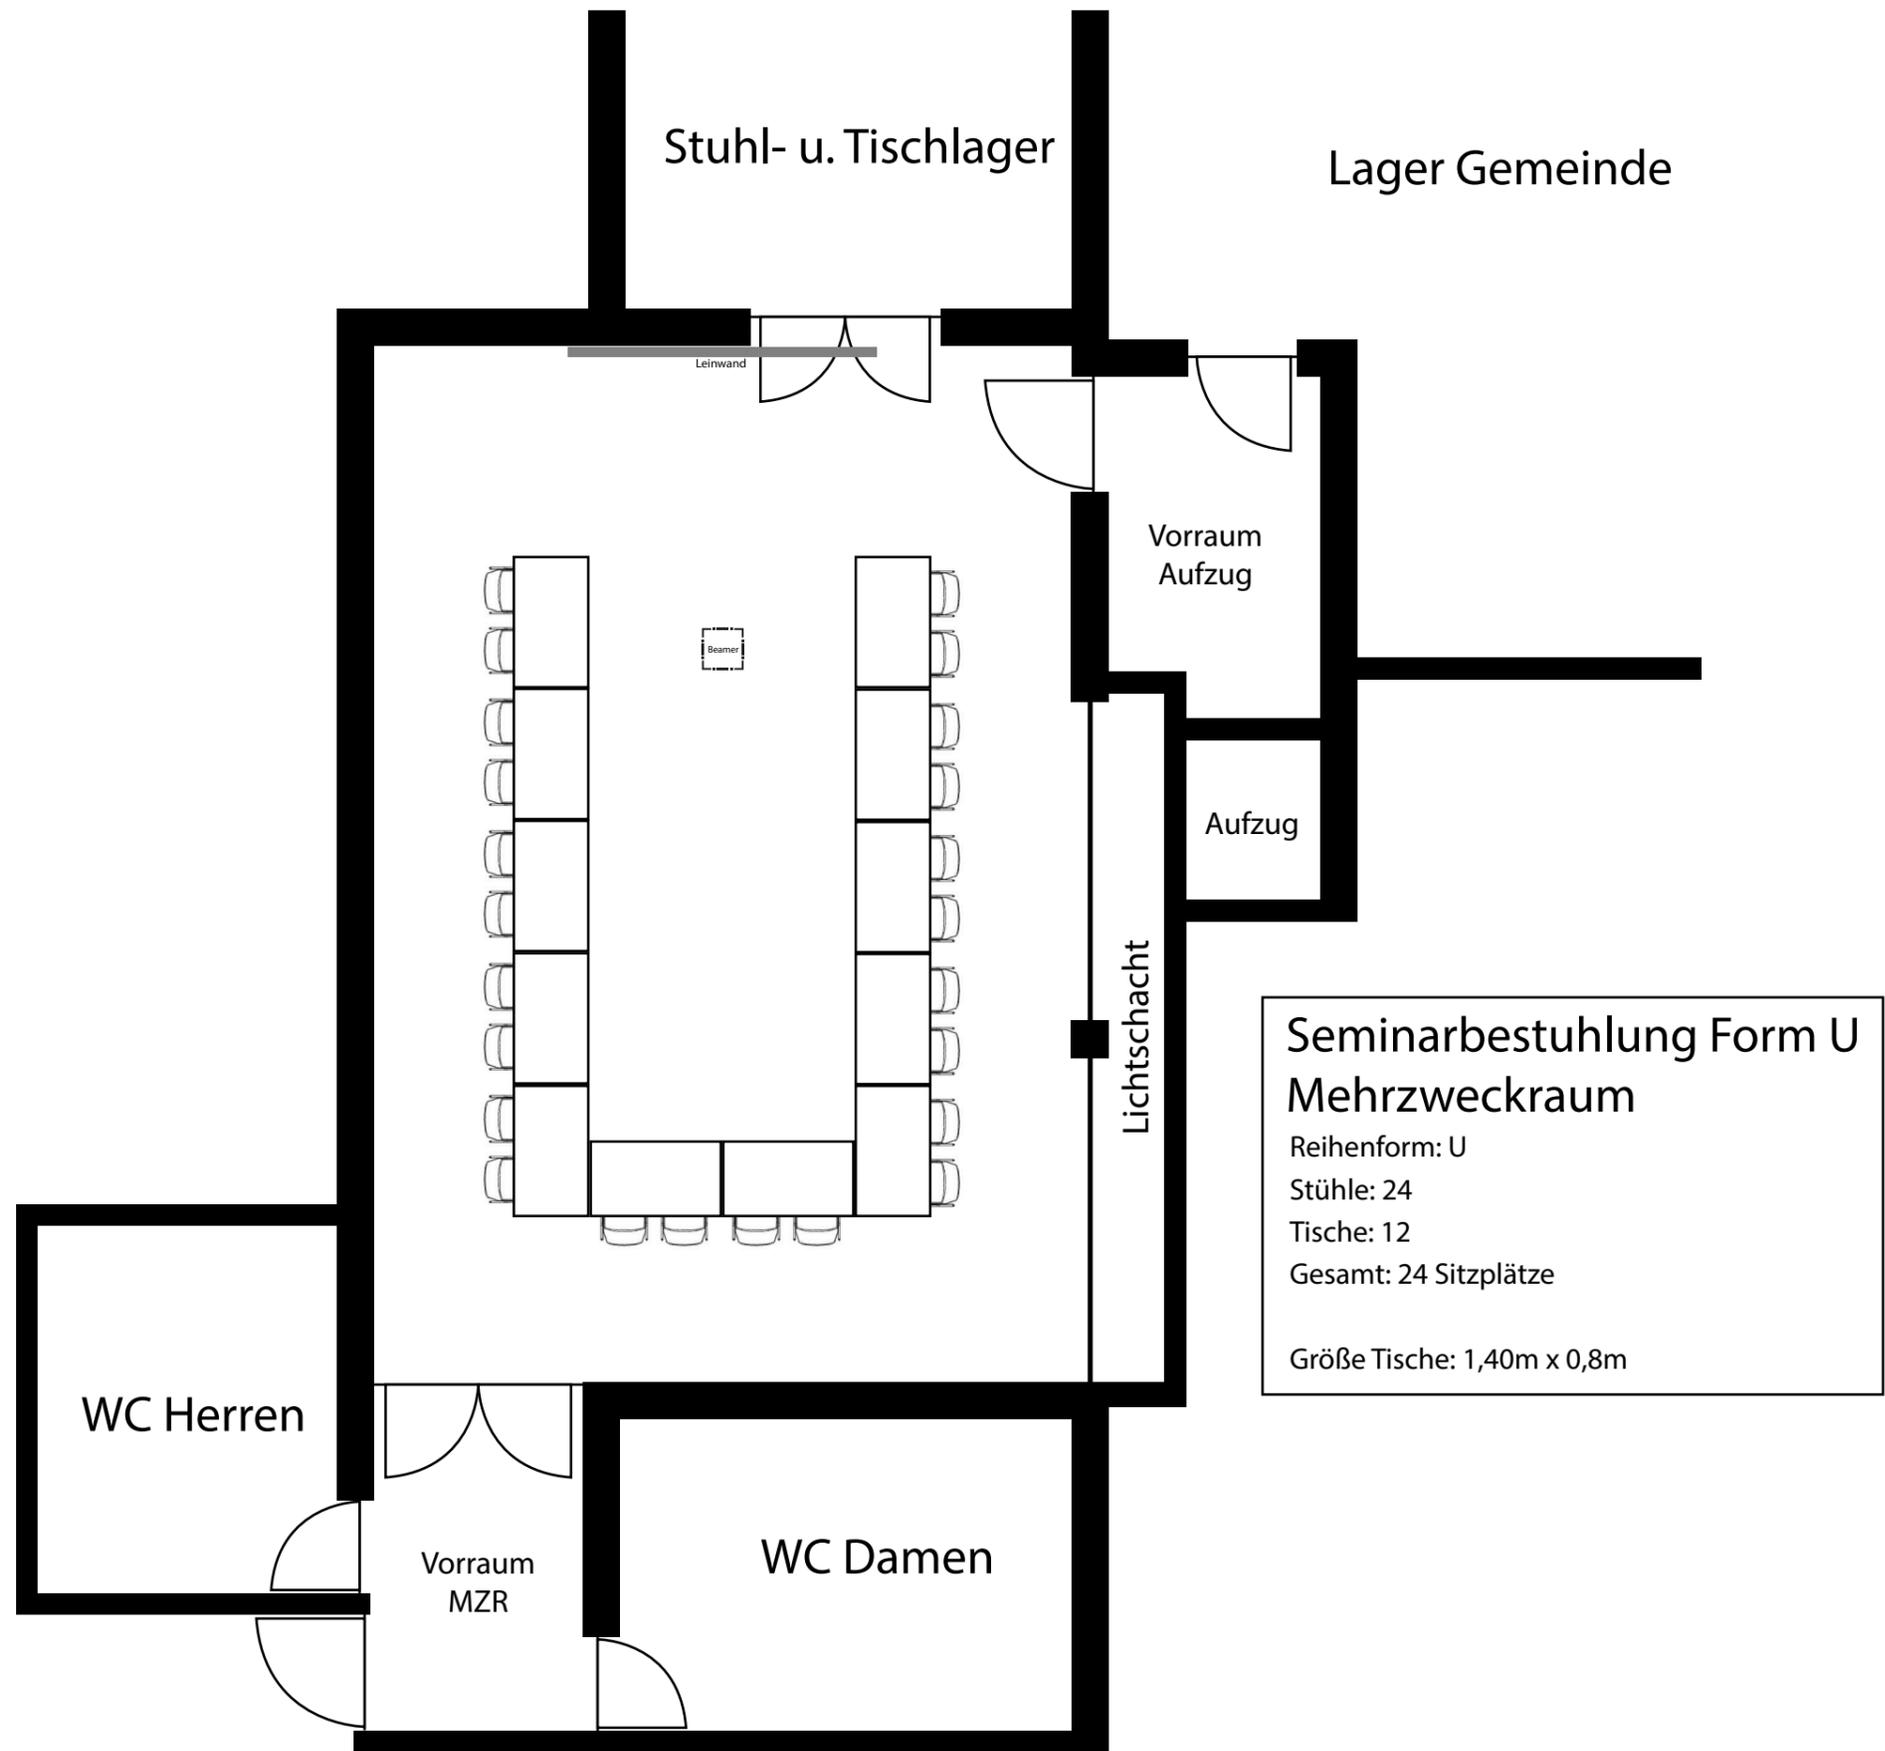

**Seminarbestuhlung Form U**  
**Mehrzweckraum**  
 Reihenform: U  
 Stühle: 24  
 Tische: 12  
 Gesamt: 24 Sitzplätze  
 Größe Tische: 1,40m x 0,8m

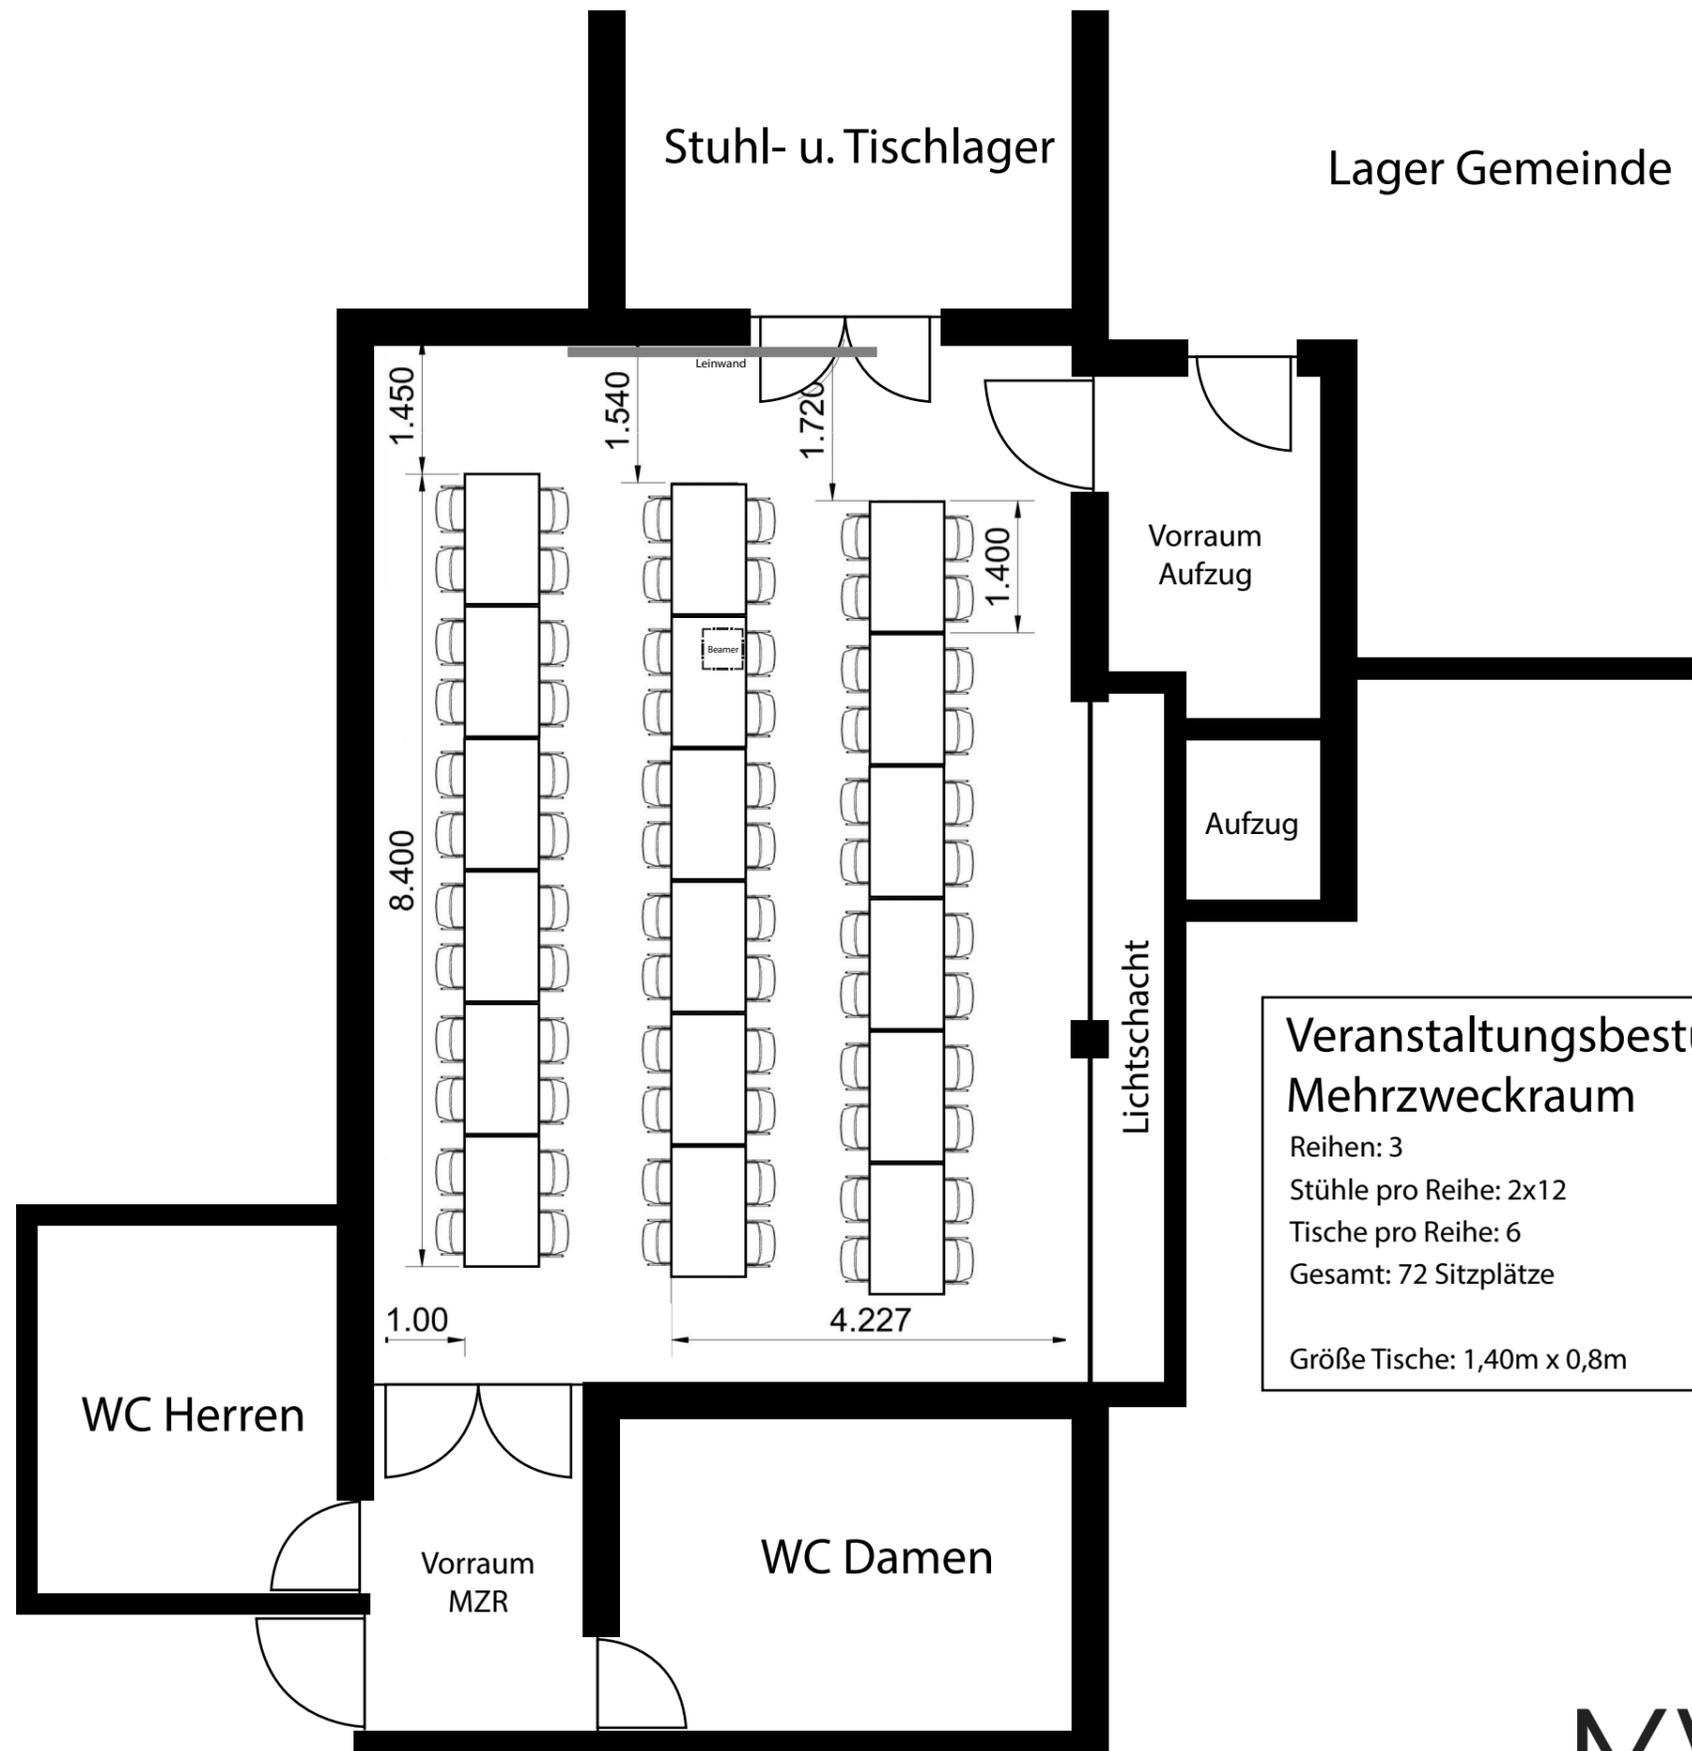

**Veranstaltungsbestuhlung  
Mehrzweckraum**

Reihen: 3  
 Stühle pro Reihe: 2x12  
 Tische pro Reihe: 6  
 Gesamt: 72 Sitzplätze

Größe Tische: 1,40m x 0,8m